

DIRECCIÓN

Calle Aribau 15 , 08011 Eixample,
Barcelona

PROMOTOR

SAPHI Investment Group

CONSTRUCTORA

Design & Quality Group

INTERIORISTA

Juan Manuel Soto

SITUACIÓN



SUPERFICIES

Salón-Comedor-Cocina (EMC)	45.39 m2
Dormitorio Pral. (H1)	14.41 m2
Dormitorio 2 (H2)	20.16 m2
Dormitorio 3 (H3)	11.08 m2
Baño 1 (CH1)	3.54 m2
Baño 2 (CH2)	5.13 m2
Baño 3 (CH3)	4.64 m2
Distribuidor (AP)	7.17 m2
Lavadero (LAV)	1.60 m2
Terraza (T)	9.60 m2

SUPERFICIE TOTAL ÚTIL 122.73 m2


SUPERFICIE TOTAL CONSTRUIDA 133.45 m2

PLANO

Plano planta quinta 1a

FECHA

Noviembre 2024

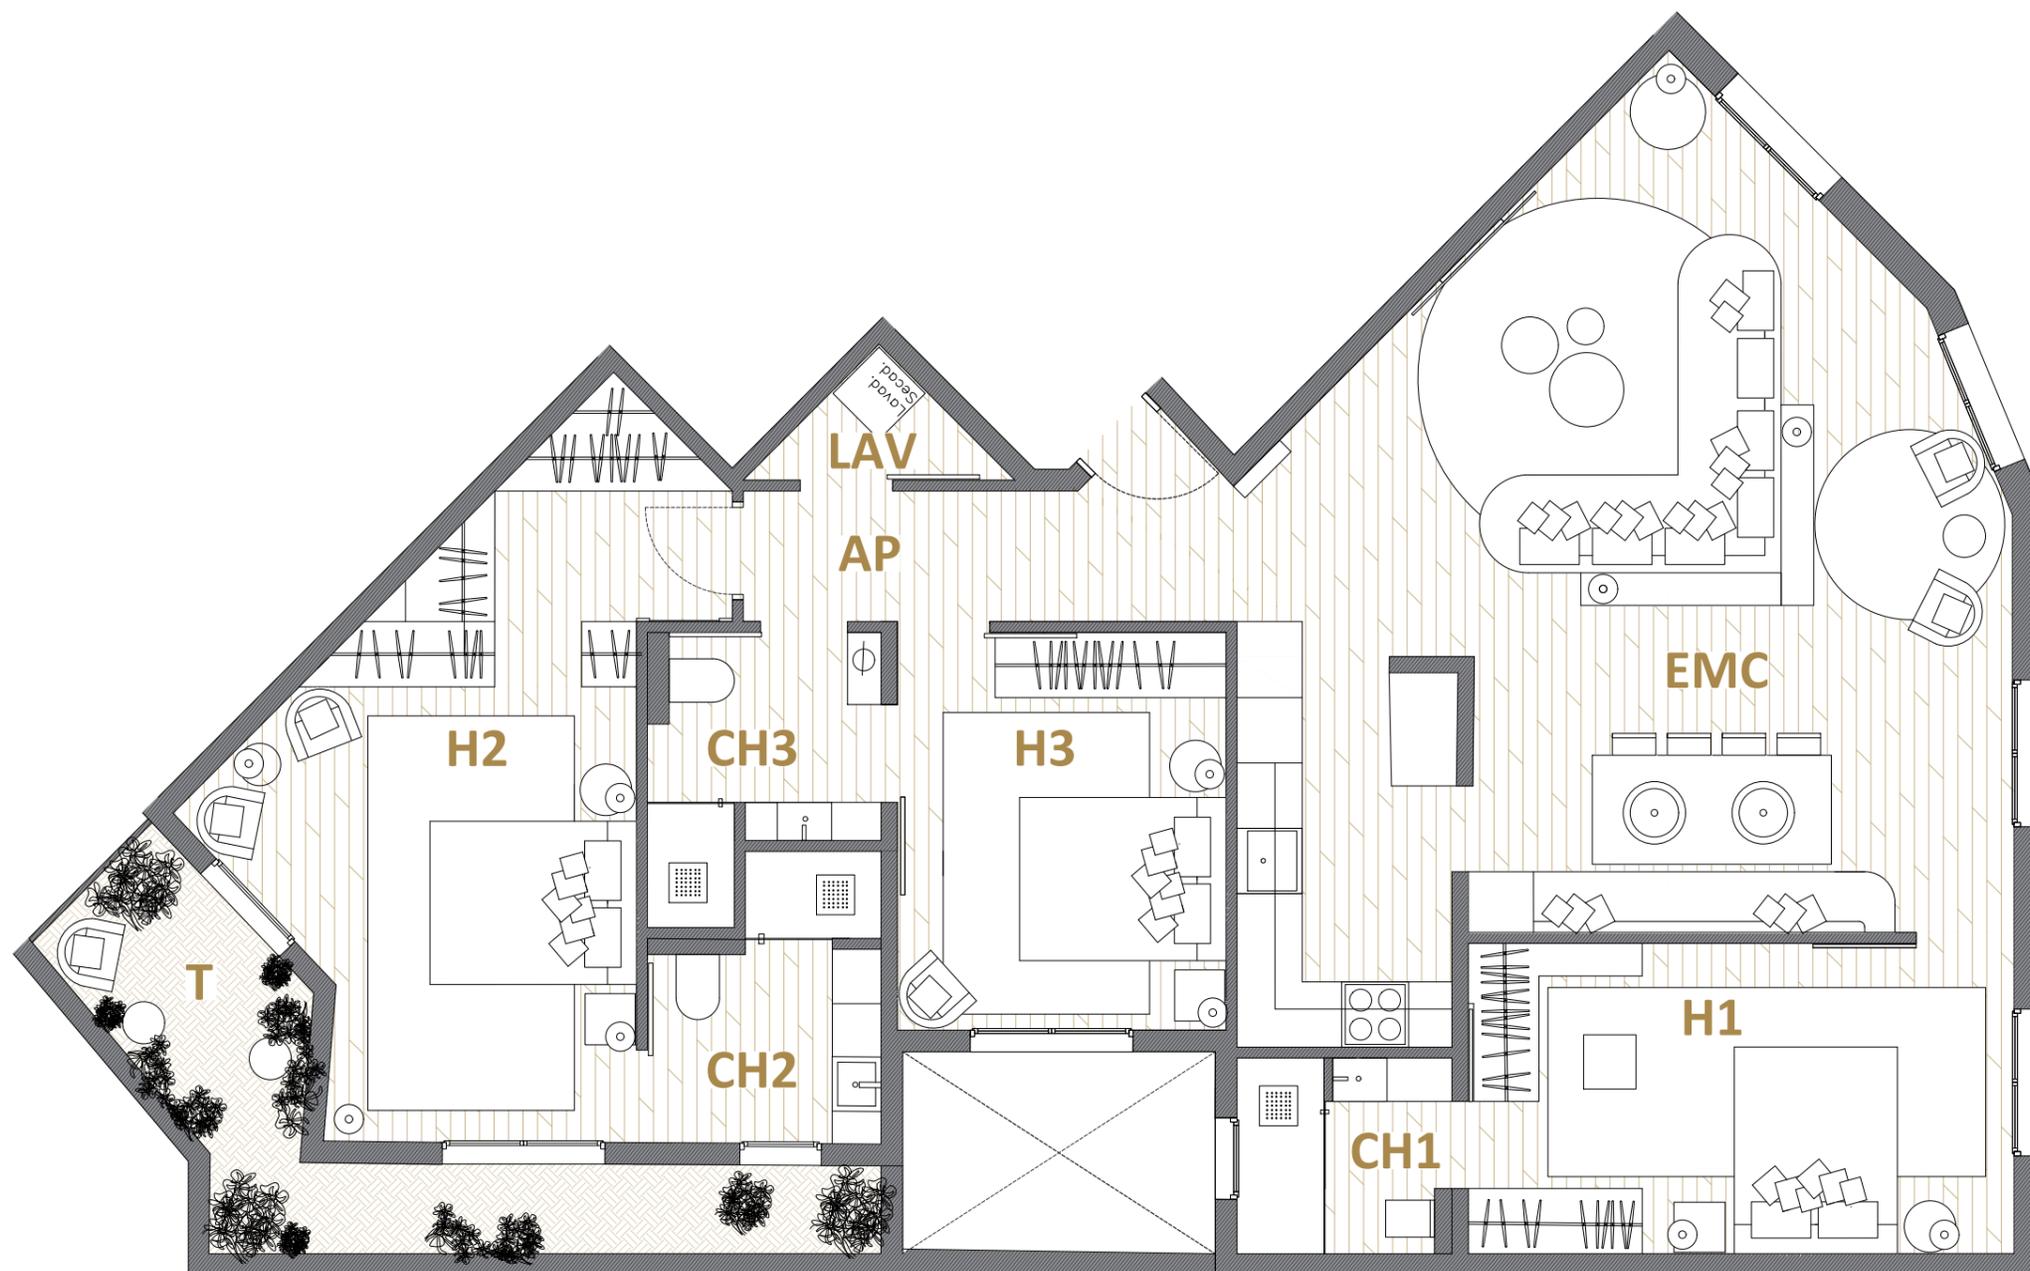

El presente plano es un avance de proyecto y es orientativo, no constituye documento contractual, sujeto a modificaciones por exigencias técnicas, jurídicas o administrativas derivadas de todos los permisos y licencias reglamentarios, así como por necesidades constructivas o de diseño derivadas del desarrollo del proyecto y de la dirección de obra. Las superficies útiles tienen carácter provisional hasta la obtención de la correspondiente licencia de obras. El tipo de suelo no es el definitivo, y por lo tanto no tiene carácter contractual, pudiendo ser objeto de cambio por la promotora. La jardinería, el mobiliario urbano y el amueblamiento son ficticios, teniendo validez únicamente a efectos decorativos.